

館内施設のご案内

- 客室196室(947名収容)
 - 離宮 41室
 - 磯客殿 20室
 - 花の棟 69室
 - 薩摩客殿 66室
- 宴会場・御食事処・会議室
 - ◇ダイニング ルビー・御所・源彩
 - ◇宴会場 鶴丸・百合・萩・桃・水仙・山吹・藤・椿・牡丹
白波2・白波3・白波4・白波5
 - ◇御食事処 薩摩屋敷・味彩・羽衣
 - ◇会議室 扇
- クラブ「鹿鳴館」20:00～24:00
 - ※ラストオーダー23:00
 - ◇ホールなのはな
 - ◇個室4室(さくら・ひまわり・すみれ・たんぽぽ)
- 喫茶「あこう」 7:00～10:00・15:00～19:00
- 麺屋二郎 19:00～24:30(ラストオーダー24:00)
- 焼酎道場 16:30～19:00
- 大浴場「松露」 男女各100名 5:00～15:00・17:30～25:00
- 元禄風呂・露天風呂・サウナ 男女各150名 5:30～9:30・15:00～24:00
- ストーンエステ「岩盤浴処」 6:30～9:00・15:00～23:00
- 砂むし温泉 6:00～8:00最終受付・15:30～21:30最終受付
- ギャラリー「白水」「薩摩」「三彩」3カ所
- ラウンジ豊松
- 売店 7:30～10:30・15:00～22:00
- プール 夏季営業のみ
- 白水庭 800坪の宮廷風庭園
- 薩摩伝承館 9:00～18:00(最終受付17:00)
- フェニーチェ(イタリアンレストラン)
 - 【ランチ】 11:45～14:15(ラストオーダー13:45)土日祝のみ
 - 【ディナー&バー】 18:00～23:00(ラストオーダー22:00フード・22:30ドリンク)

営業時間は状況により変更または休止中の場合があります。事前にお問合せ下さい。

<http://www.satsuma-denshokan.com/>



砂むし温泉



イタリアンレストラン「フェニーチェ」(薩摩伝承館内)



薩摩伝承館



クラブ「鹿鳴館」




喫茶「あこう」



プール



麺屋二郎

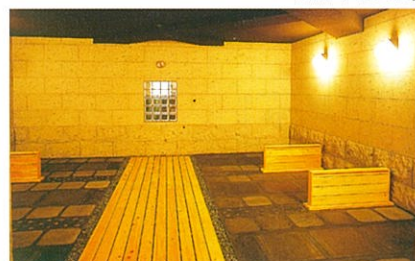

ストーンエステ「岩盤浴処」



焼酎道場

鹿児島 砂むし温泉

指宿白水館

〒891-0404 鹿児島県指宿市知林の里 ☎0993-22-3131
予約専用 ☎0993-23-3898 FAX0993-23-3860

ホームページ <https://www.hakusuiikan.co.jp/>
Eメール info@hakusuiikan.co.jp

大阪営業所 〒541-0052 大阪市中央区安土町2-5-11大阪かぎんビル1階
☎06-6227-8123 FAX06-6227-8122

鹿児島営業所 〒892-0816 鹿児島市山下町9-34柴山ハイツ601号
☎099-226-4171 FAX099-226-4173

HAKUSUIKAN

客室のご案内



元禄風呂

日本のお風呂の歴史を再現いたしました。




湯・味・心
歴史をそえ


鹿児島 砂むし温泉

指宿白水館

1階平面図

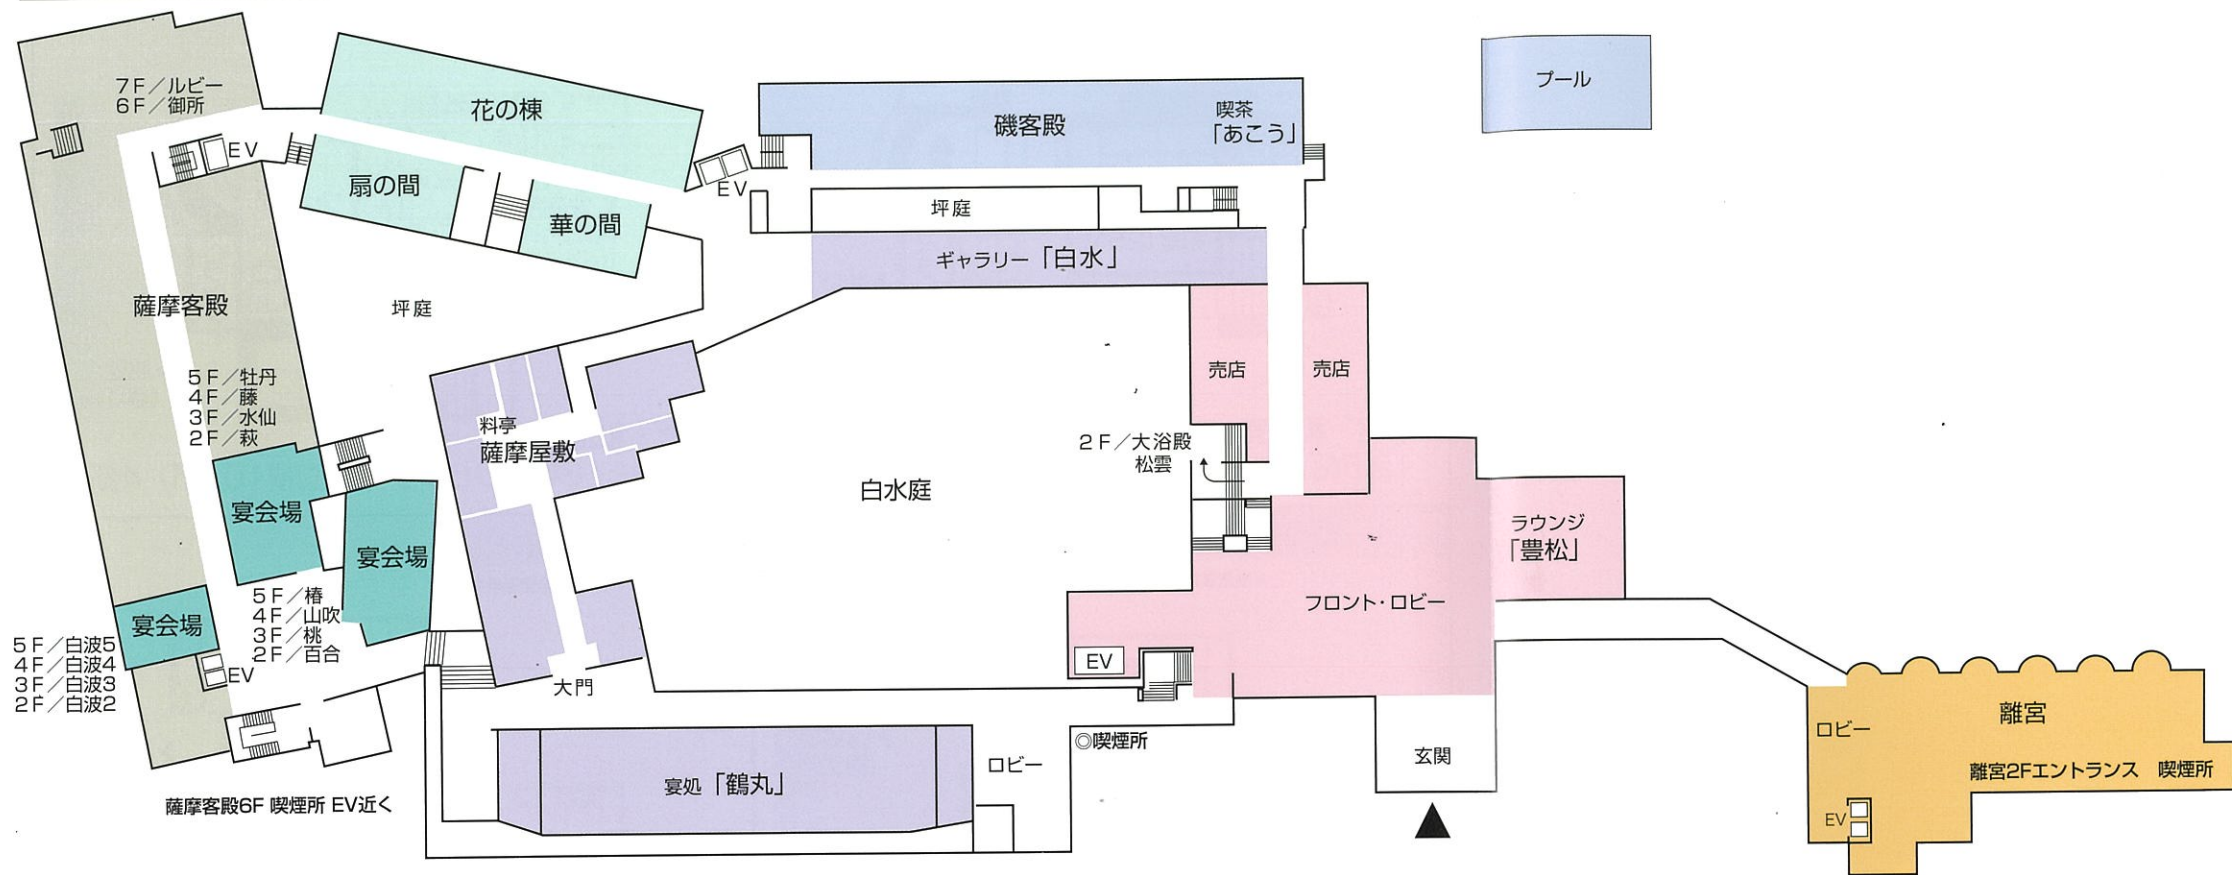


地下1階平面図

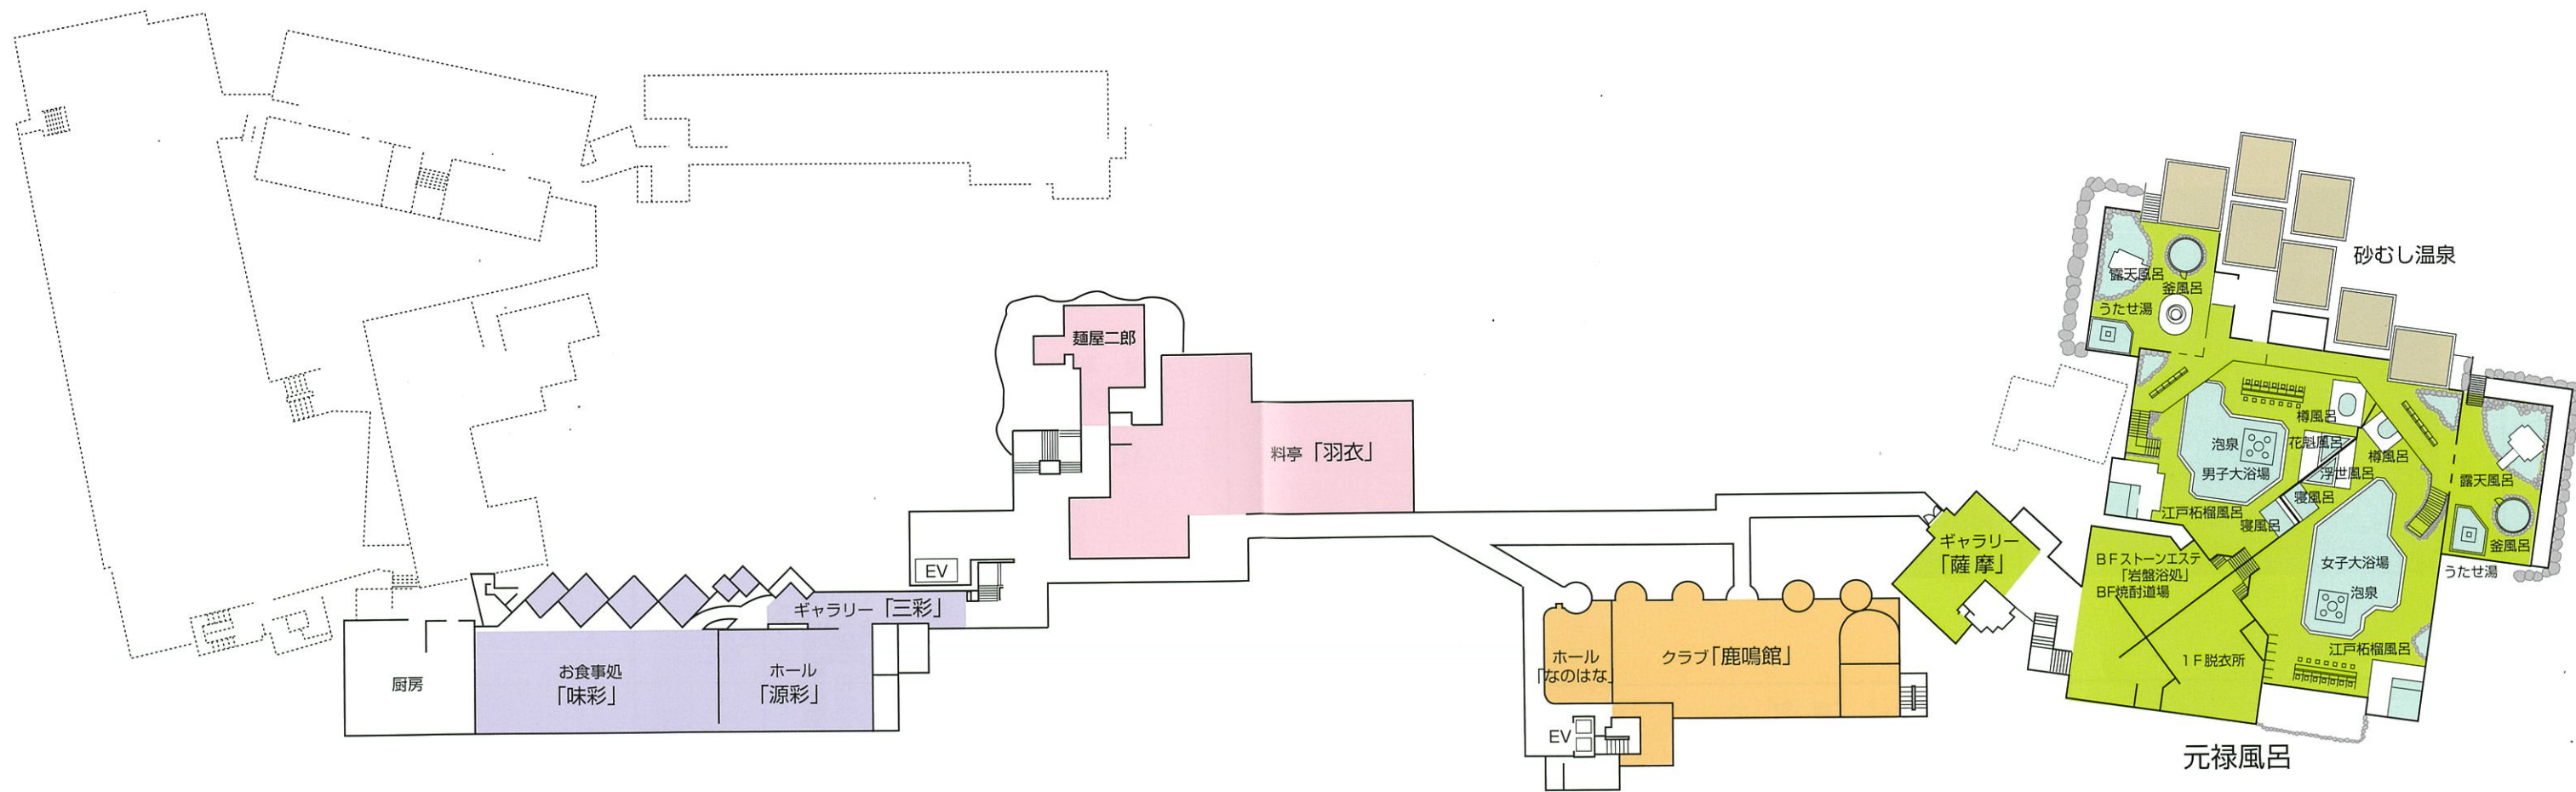


薩摩客殿

7F

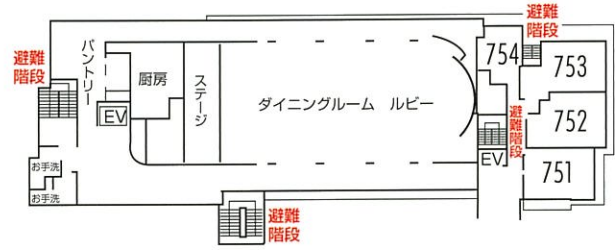


6F

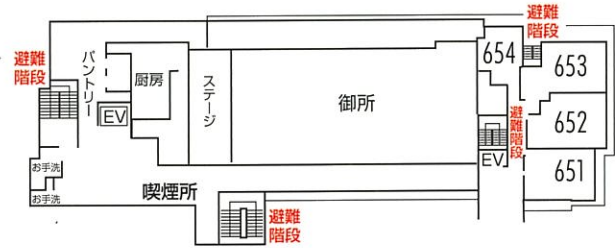


5F




4F

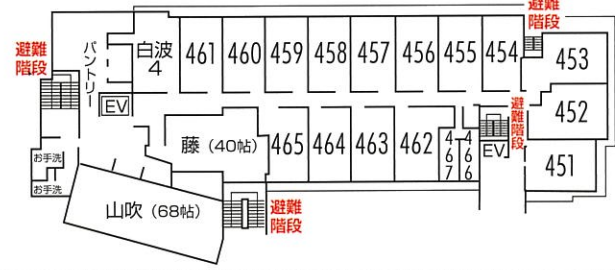


3F

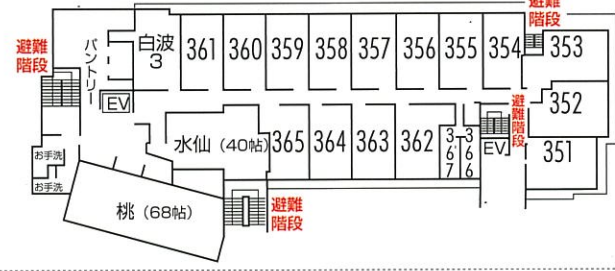






2F

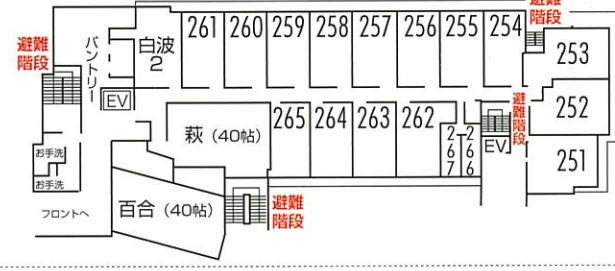

1F

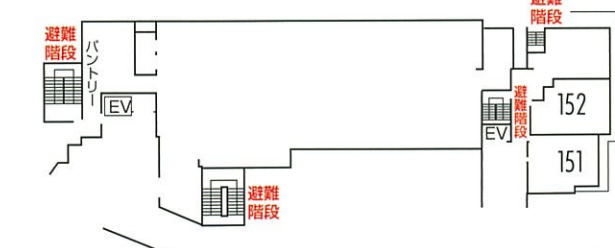


花の棟

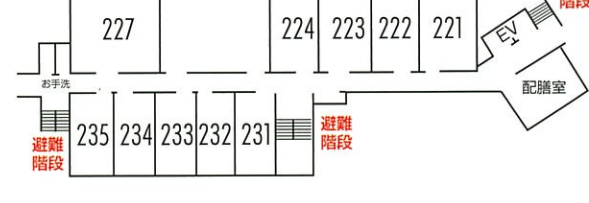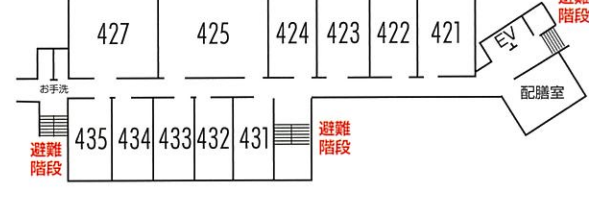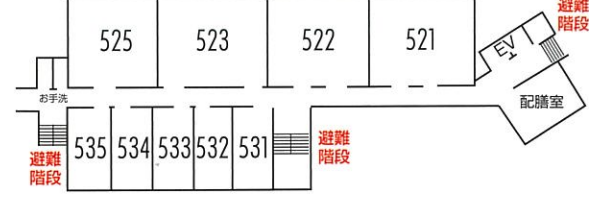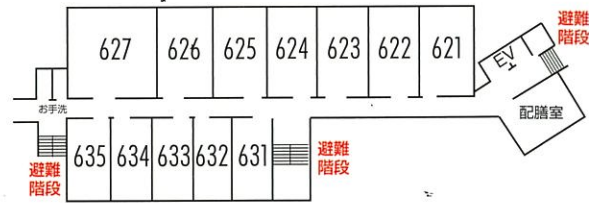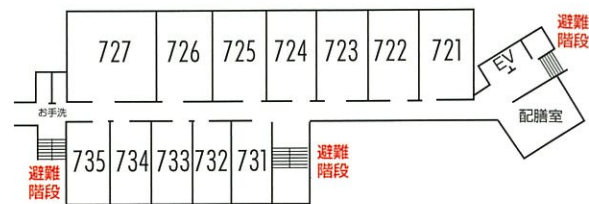


離宮


7F

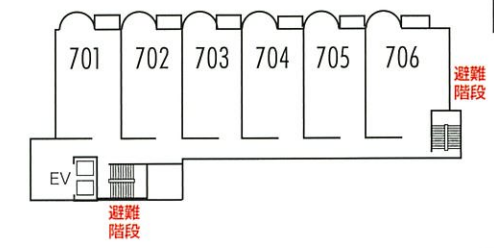


6F

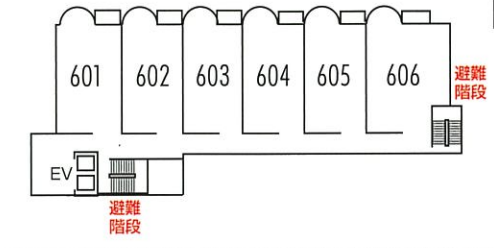


5F

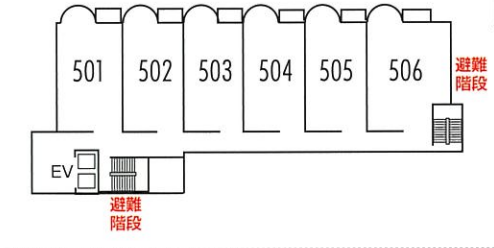


4F

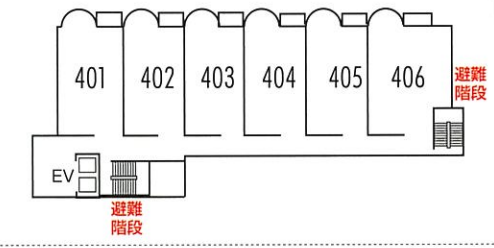


3F

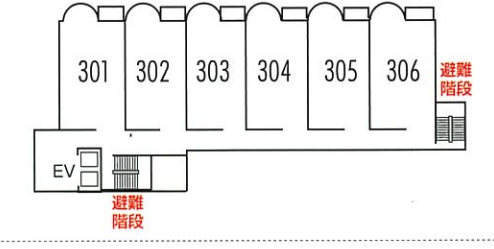

2F



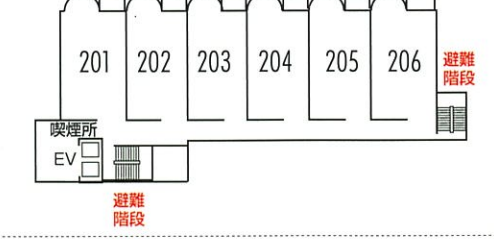


1F







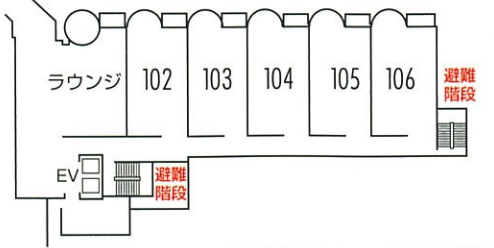


磯客殿

※全室温泉(内湯)

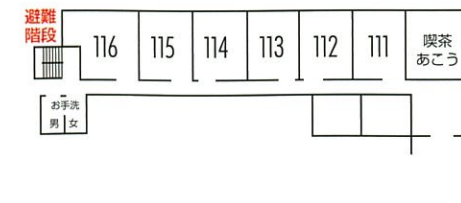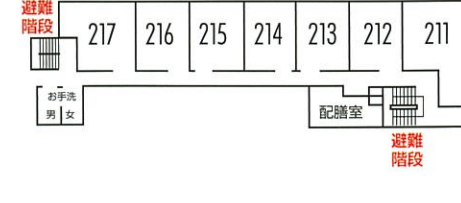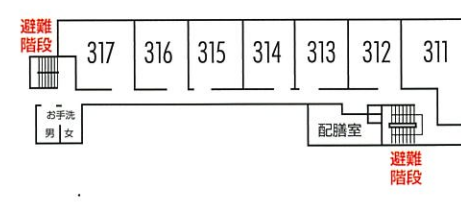

客室間取り

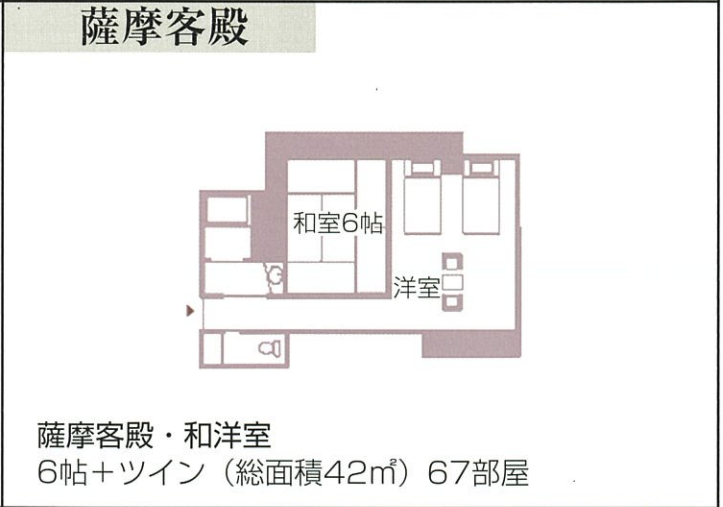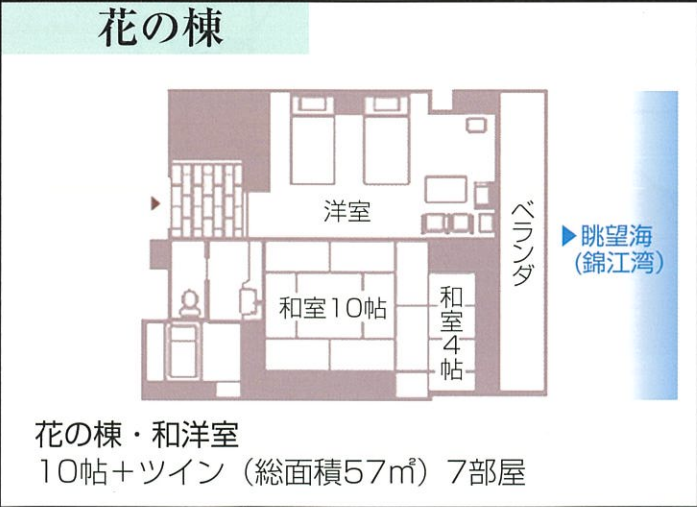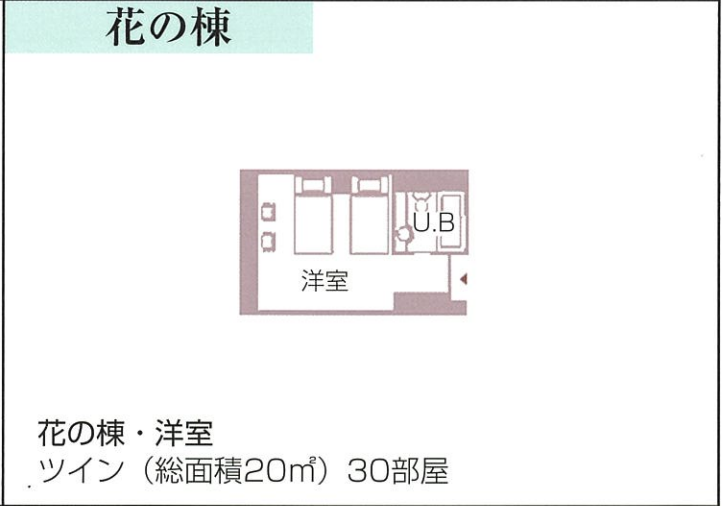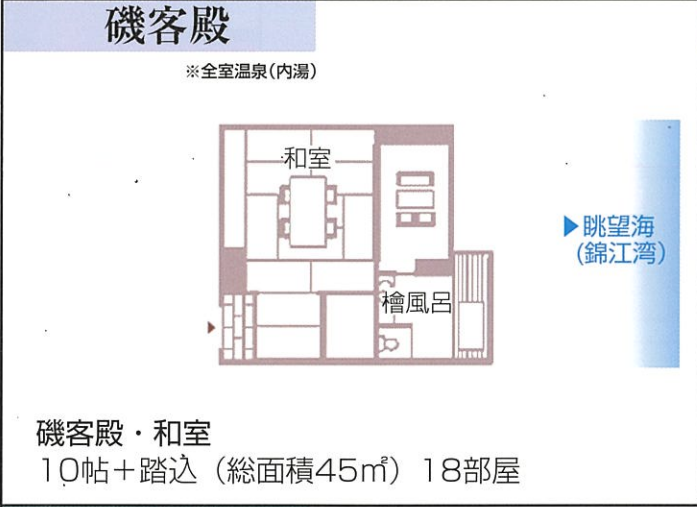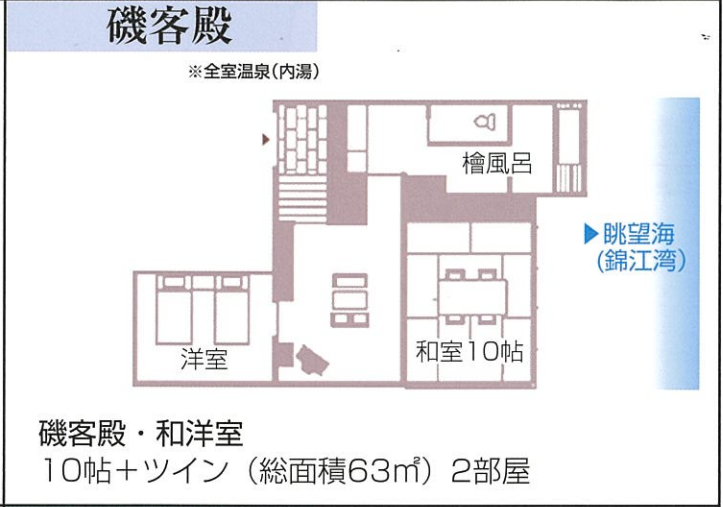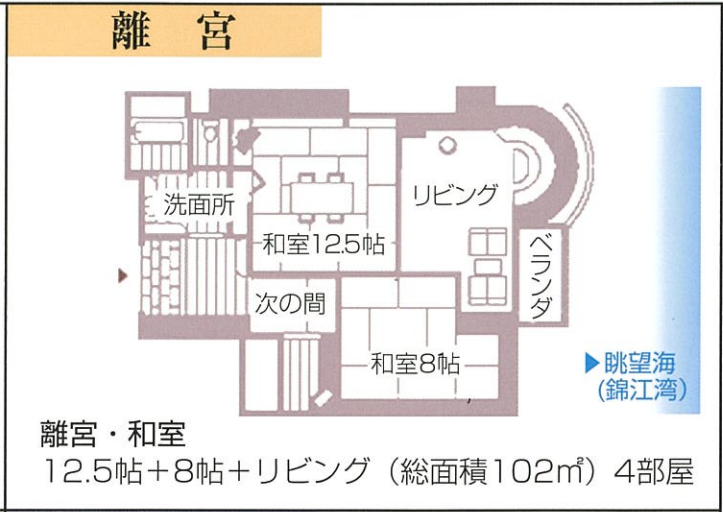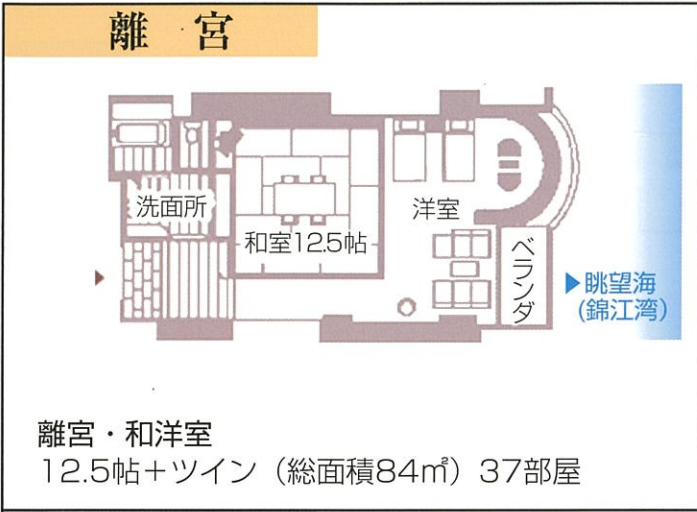

	薩摩客殿	花の棟		磯客殿		離宮
7F	客室 ルビー	客室				客室
6F	客室 御所 喫煙所	客室				客室
5F	客室 椿・牡丹・白波5	客室				客室
4F	客室 山吹・藤・白波4	客室				客室
3F	客室 桃・水仙・白波3	客室		客室		客室
2F	客室 百合・萩・白波2	客室		客室	大浴殿 松雲	客室 喫煙所
1F	客室	客室 扇の間 華の間	客室 喫茶「あこう」	ギャラリー「白水」 料亭「薩摩屋敷」 宴処「鶴丸」	フロント・ロビー ラウンジ「豊松」 売店	客室 ロビー 元禄風呂 砂むし温泉
BF				ギャラリー「三彩」 お食事処「味彩」 「源彩」	料亭「羽衣」 麵屋二郎	クラブ「鹿鳴館」 ホール「なのはな」 ストーンエステ 焼酎道場 ギャラリー「薩摩」

〈ホール 会議室 宴会場のご案内〉

	面積(m²)	天井高(m)	窓	立食(人員)	着席(人員)	スクール	シアター	ロノ字	インターネット	備考
ルビーの間	620	3.45	有	300	240	250	300	80	×	カーペット床 椅子・テーブル
御所の間	420	2.90	無	200	104	150	200	×	×	フローリング床 椅子・テーブル
源彩の間	170	3.25	有	50	50	50	50	40	可(光)	カーペット床 椅子・テーブル
扇の間	85	2.80	有	×	×	34	34	32	可(光)	カーペット床・椅子 テーブル(会議室)
鶴丸の間	380	3.70	無	×	180	×	×	×	×	畳敷き (和宴会場)
維新の間 「薩摩伝承館」	300	12.00	有	150	100	120	200	60	可(光)	フローリング床 (多目的ホール)

※人員は最大収容人数です。レイアウトにより異なりますので必ず事前にお問合せ下さい。

〈他の宴会場・食事会場のご案内〉

和宴会場：60帖程度×3カ所 40帖程度×5カ所 21帖程度×4カ所
 御食事処：薩摩屋敷（個室10部屋） 味彩（掘りごたつ） 羽衣（掘りごたつ、椅子）
 イタリアンレストラン・フェニーチェ（薩摩伝承館内）170㎡ 80席